


Planta Térreo - Bloco N

ESCALA 1:75

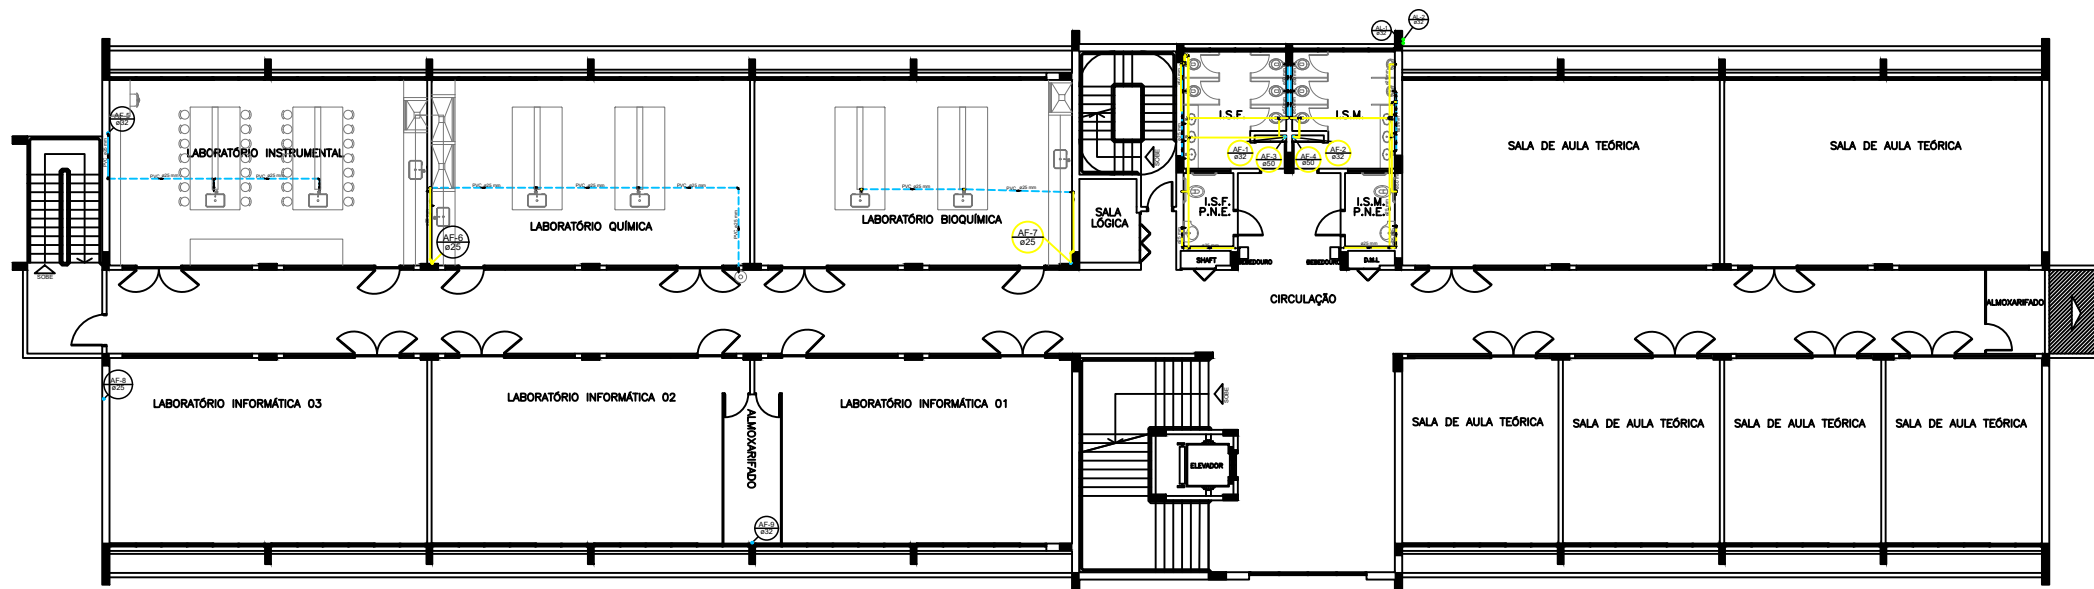

Planta Pav. 01 - Bloco N

ESCALA 1:75